



STADT MONTABAUER I VG MONTABAUER

NEUGESTALTUNG DER JUDENGASSE, ELISABETHENSTRASSE, SCHUSTERÄHLCHEN UND WERBHAUSGASSE





VORPLANUNG

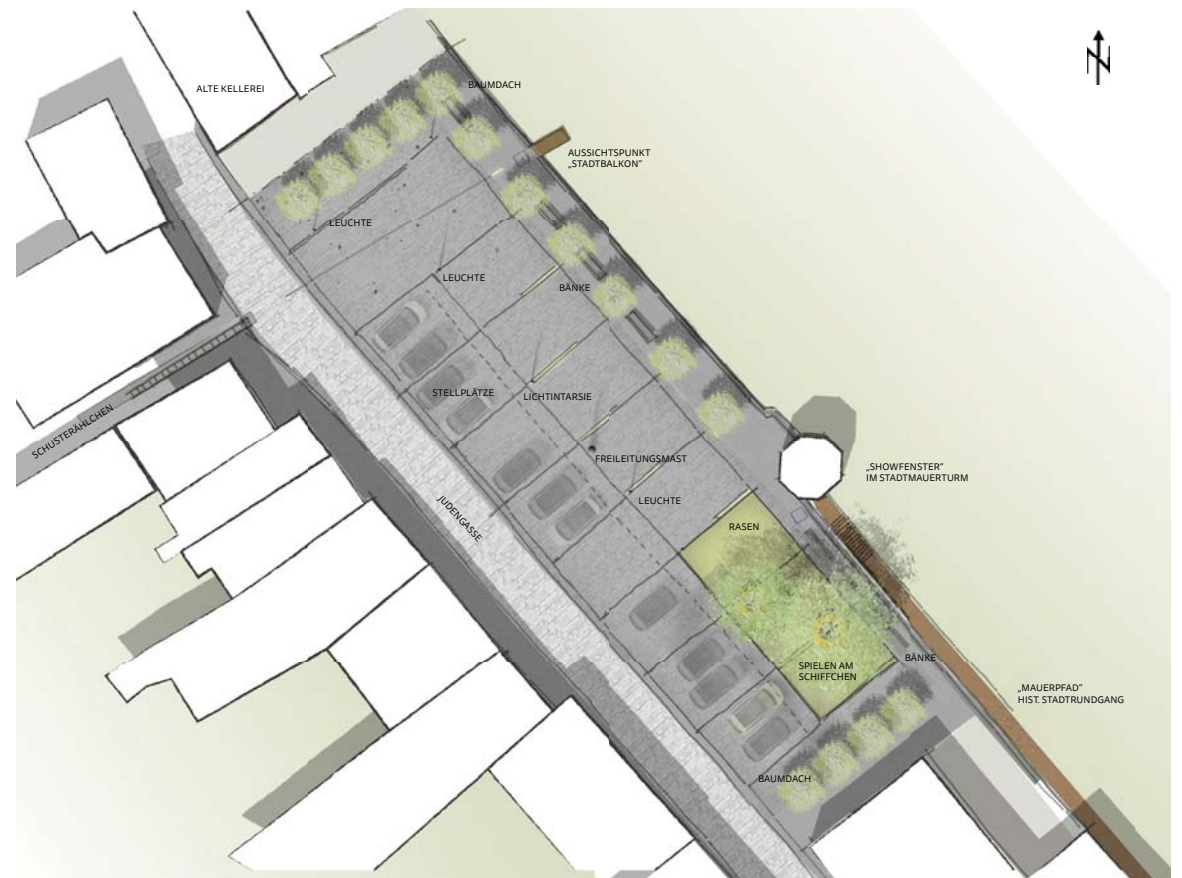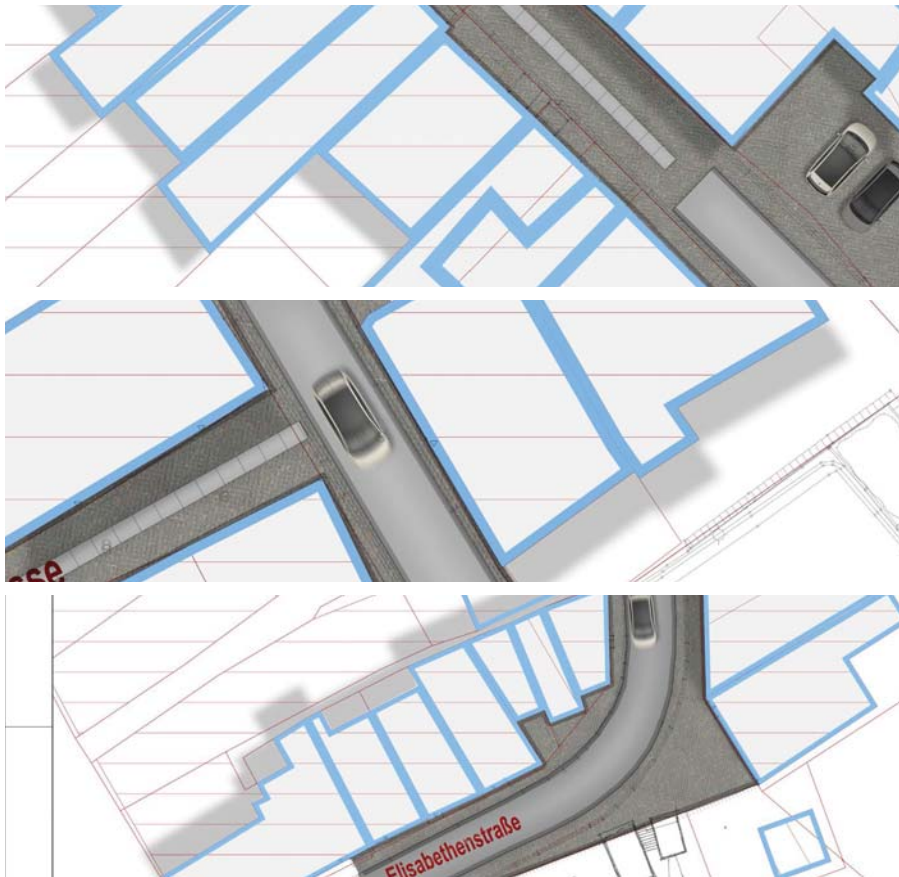






ÜBERSICHT



ELISABETHENSTRASSE, SÜDL. JUDENGASSE

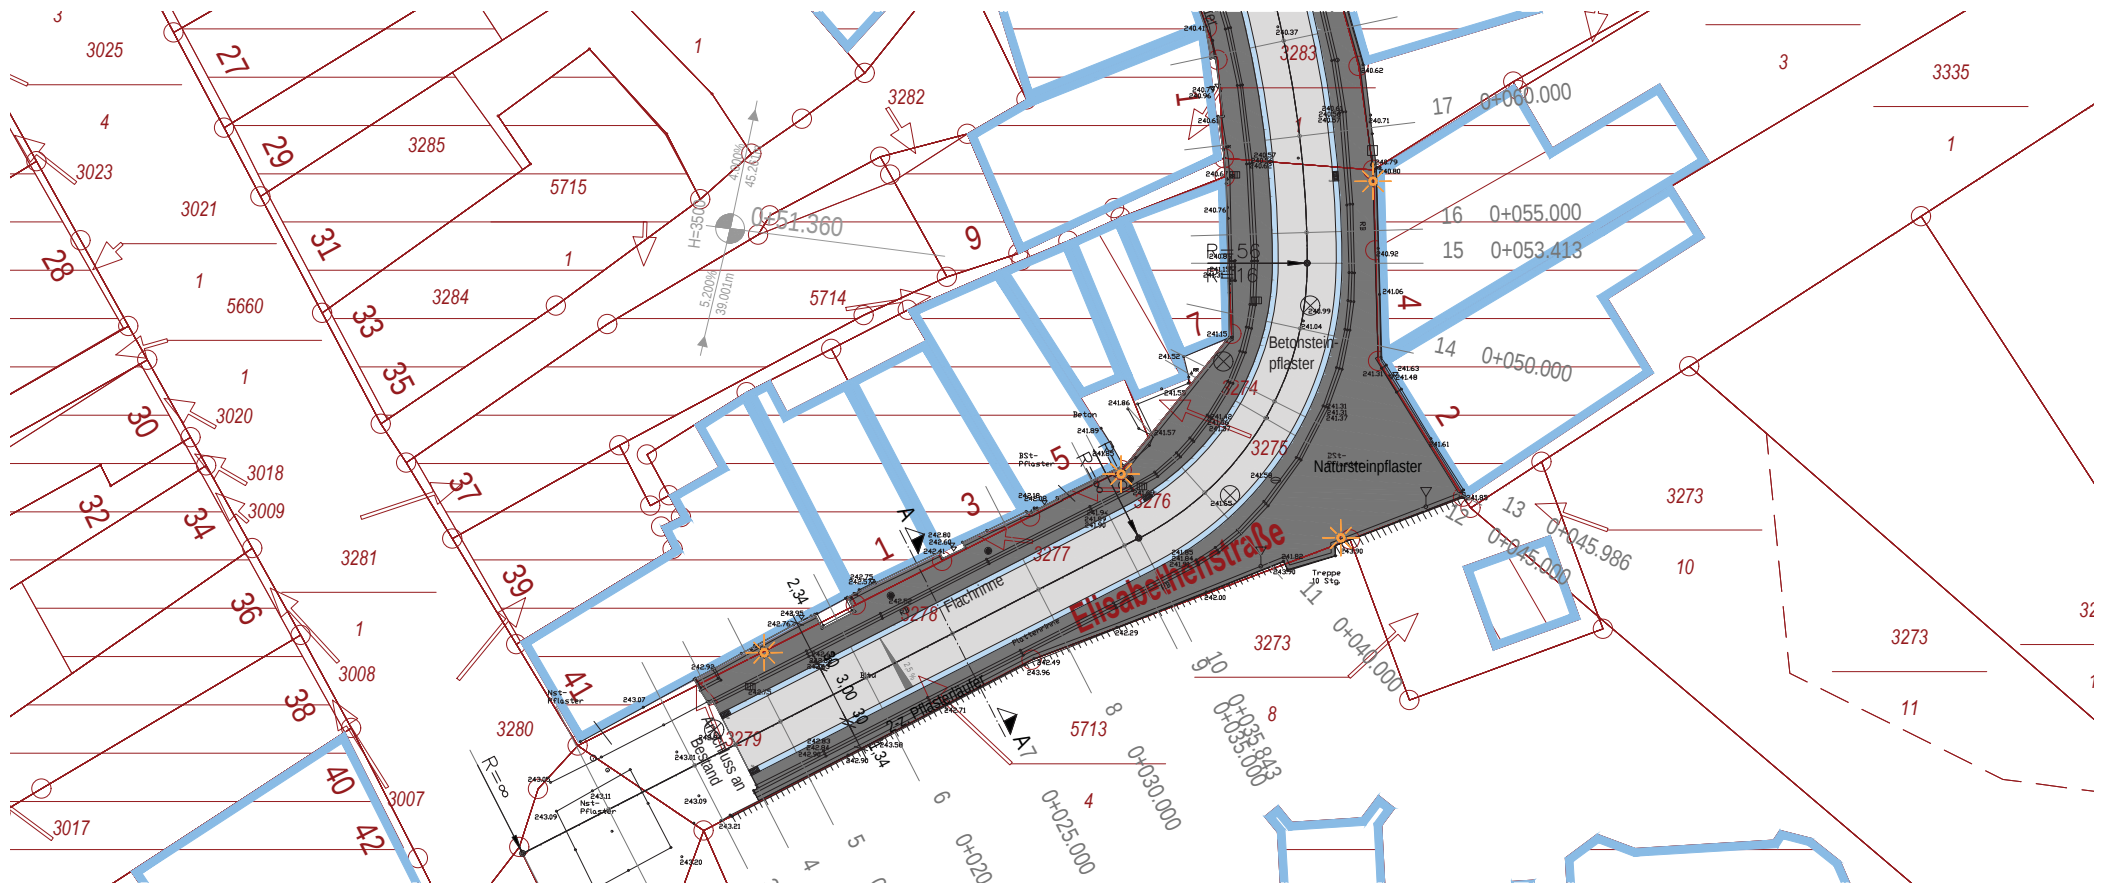


QUERSCHNITT ELISABETHENSTRASSE, SÜDL. JUDENGASSE

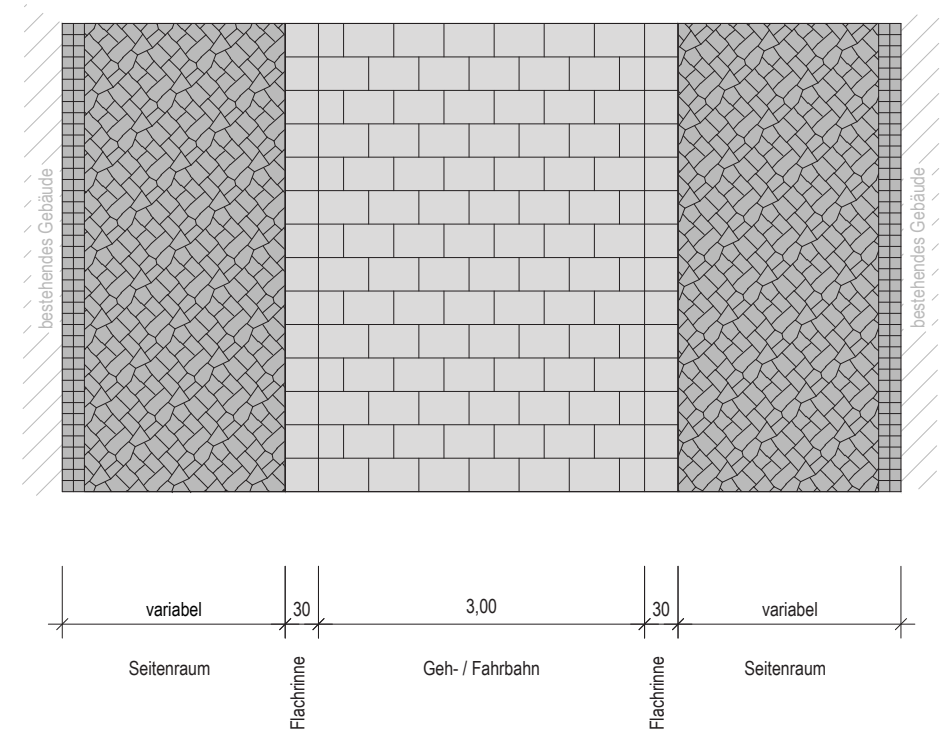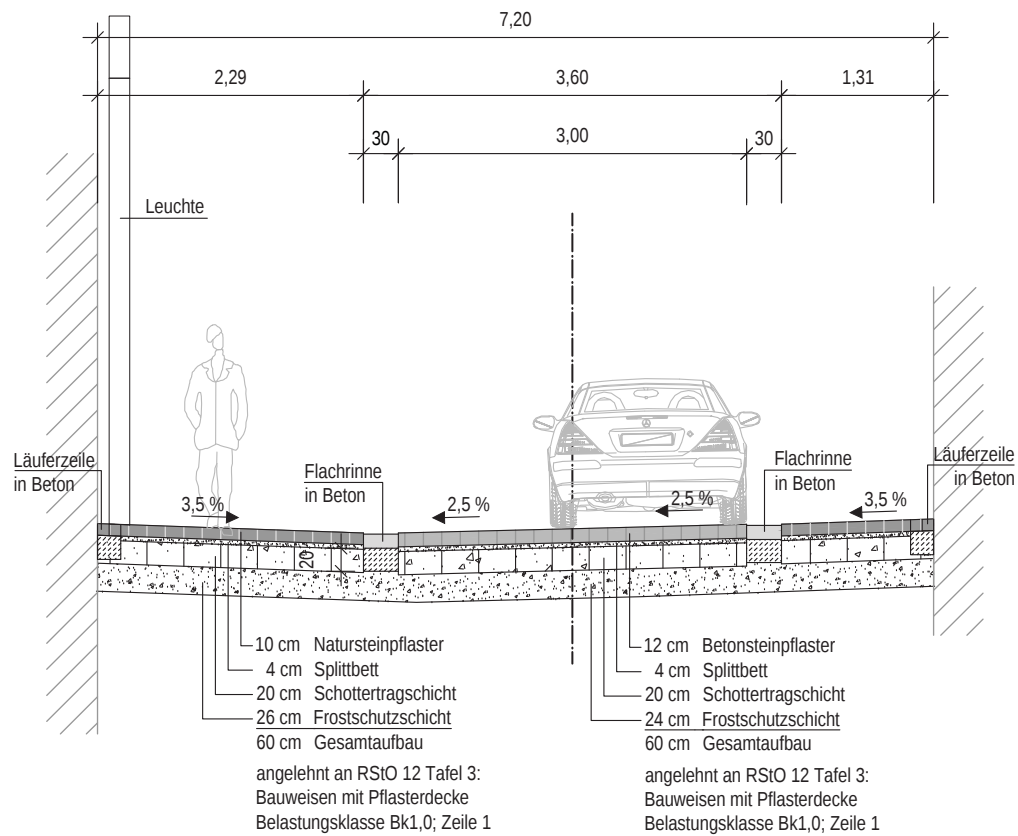


QUERSCHNITT ELISABETHENSTRASSE, SÜDL. JUDENGASSE




ELISABETHENSTRASSE, SÜDL. JUDENGASSE

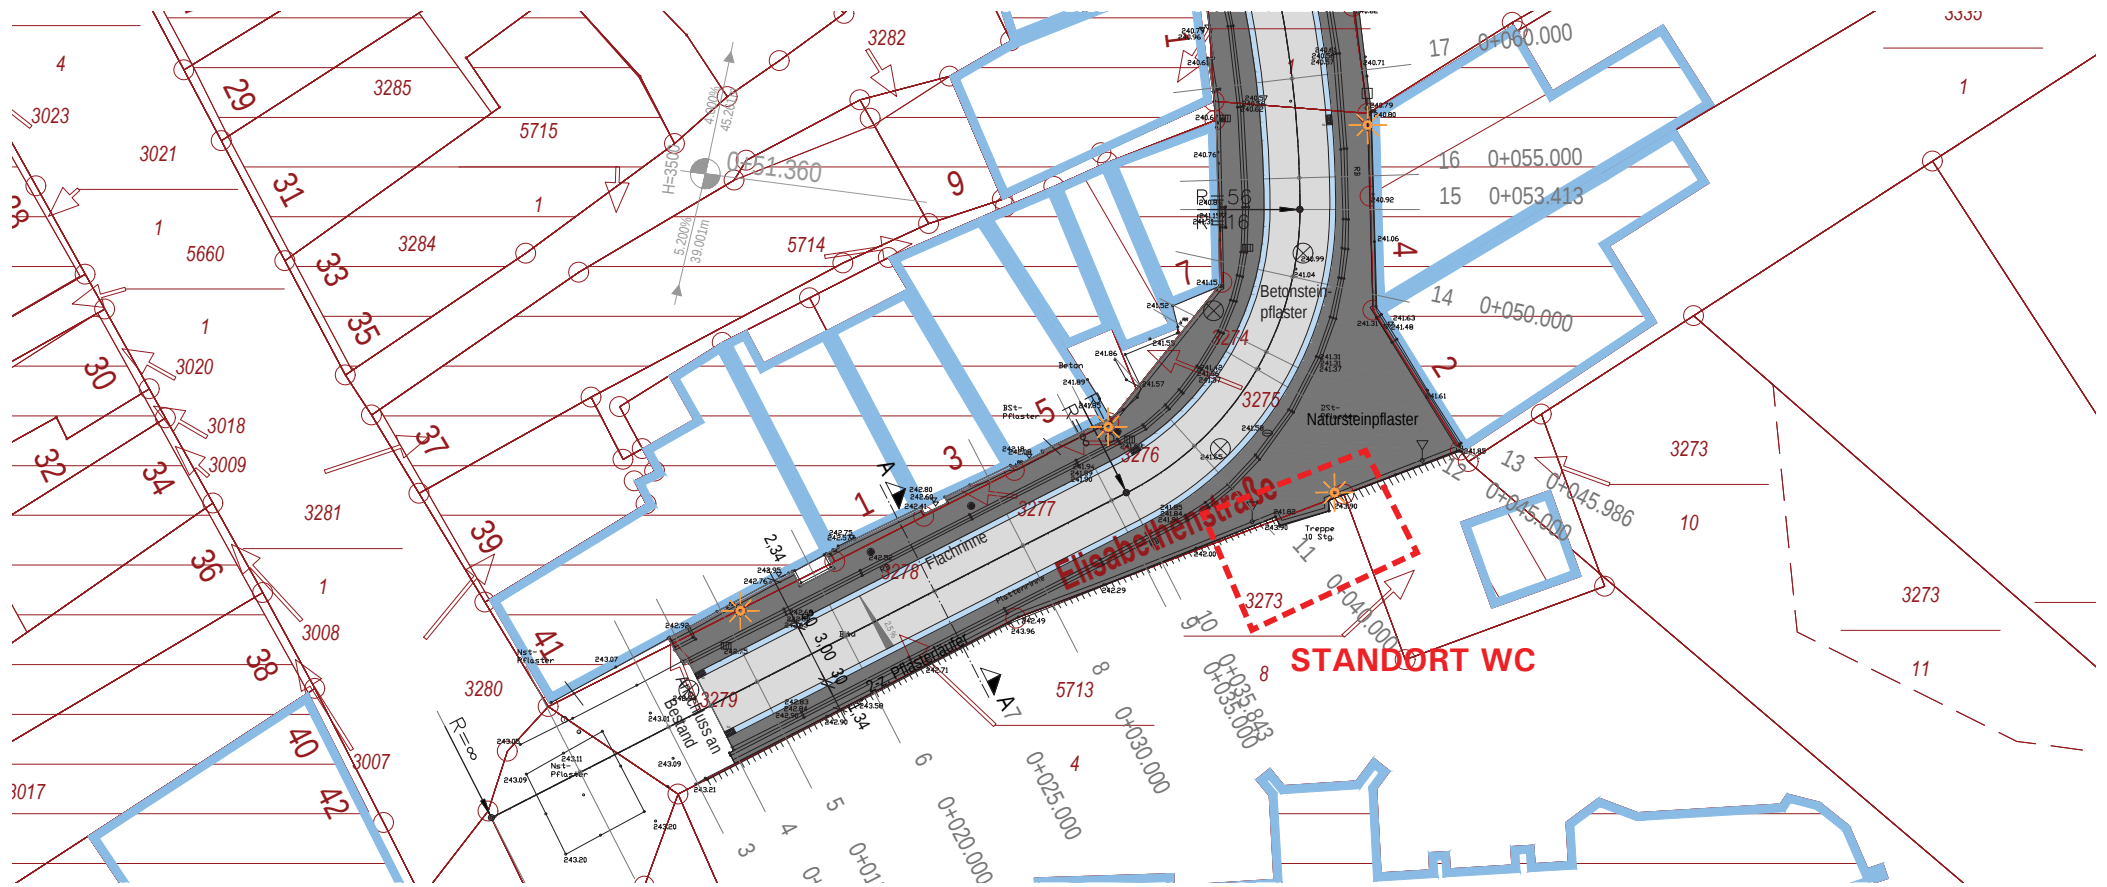


QUARTIERSPLATZ

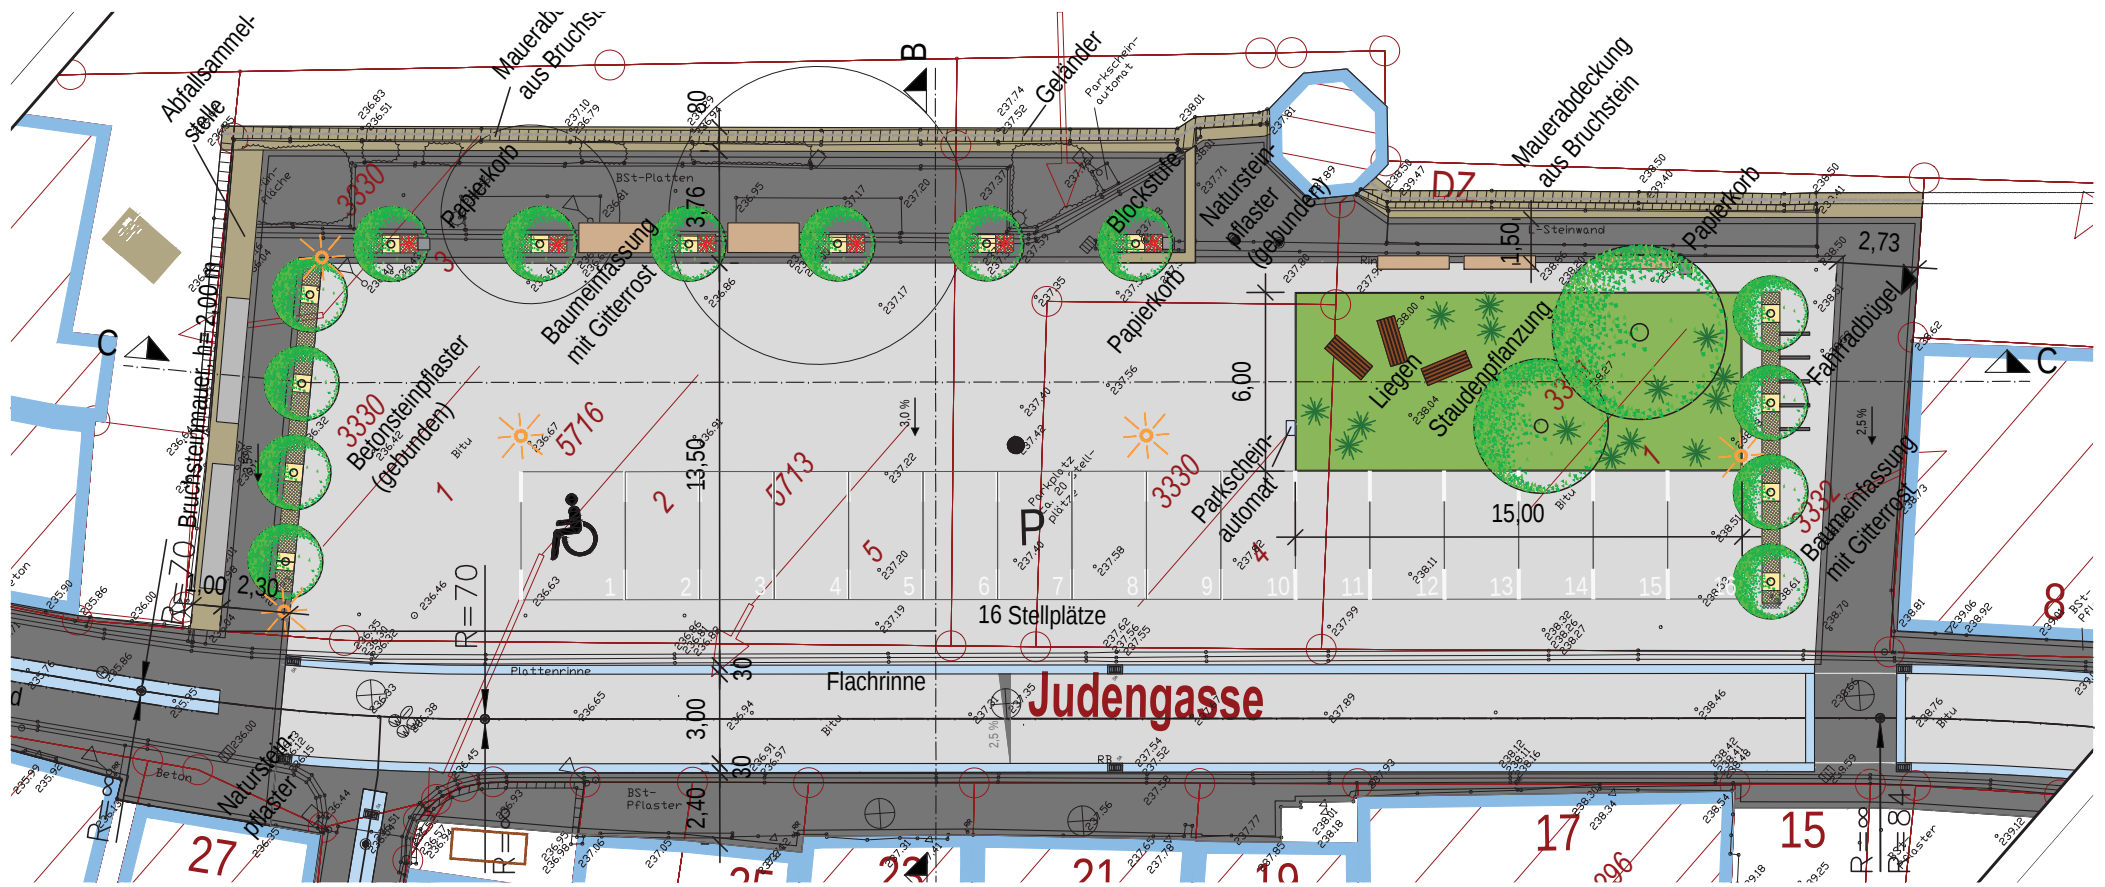


PLATZFLÄCHE, QUERSCHNITT

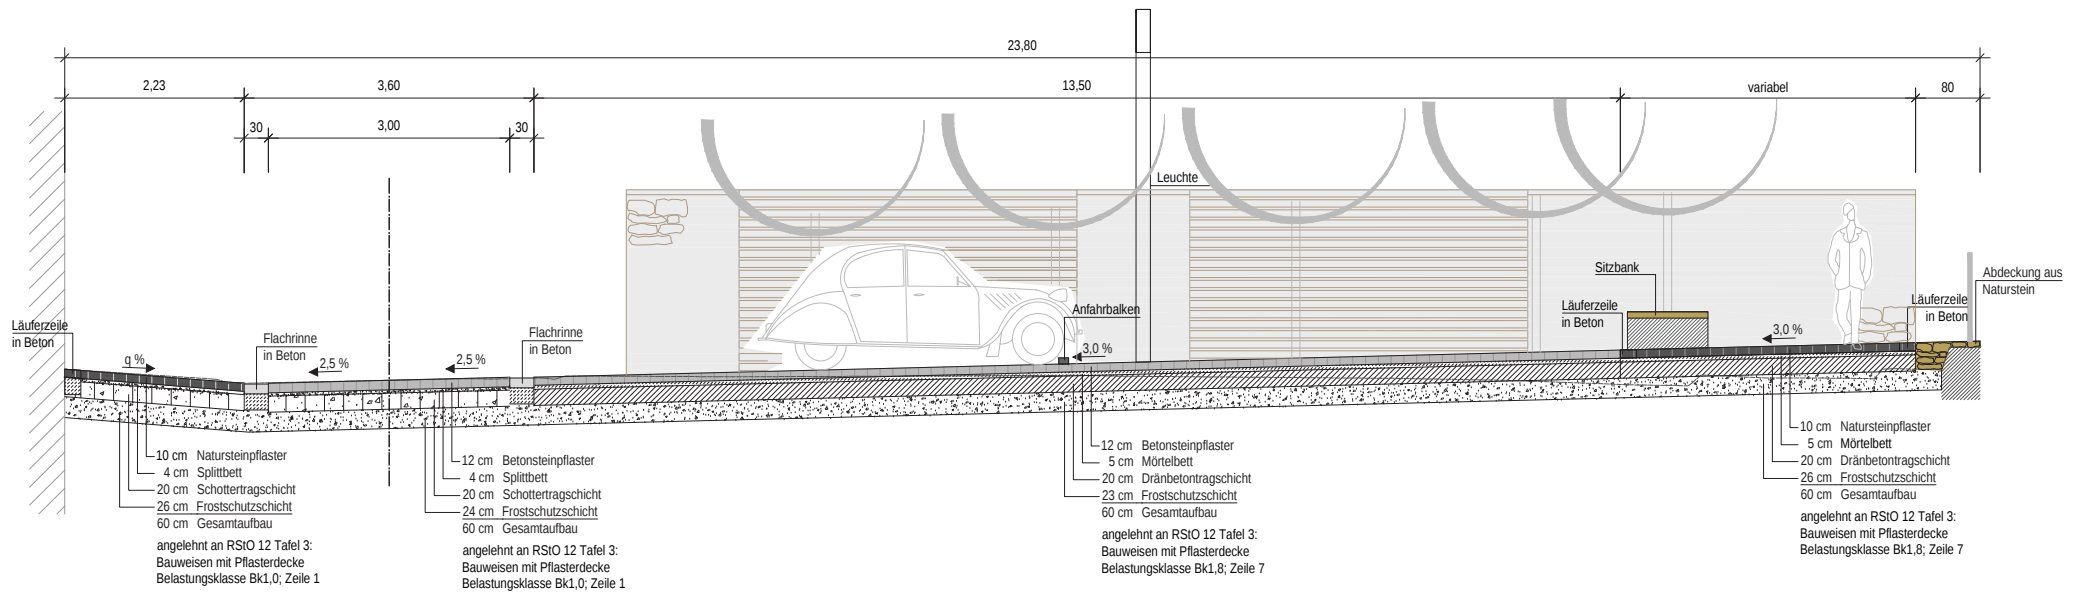


PLATZFLÄCHE, LÄNGSSCHNITT

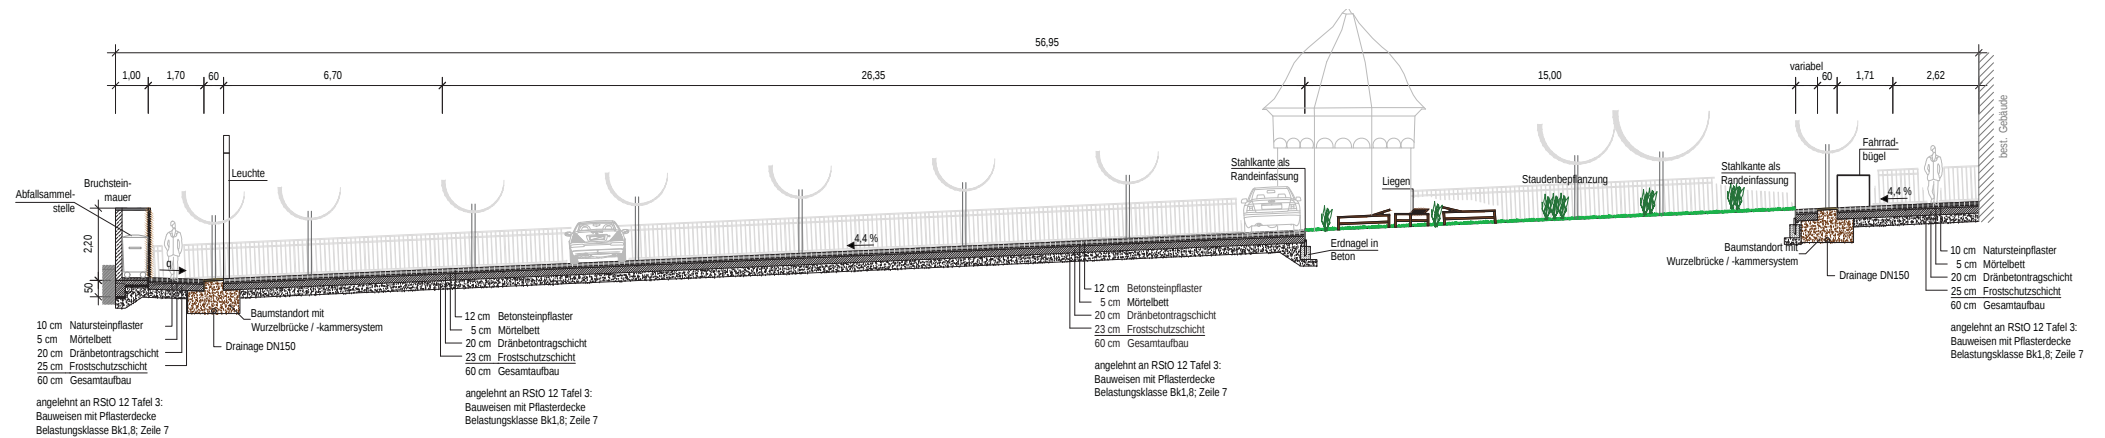


JUDENGASSE


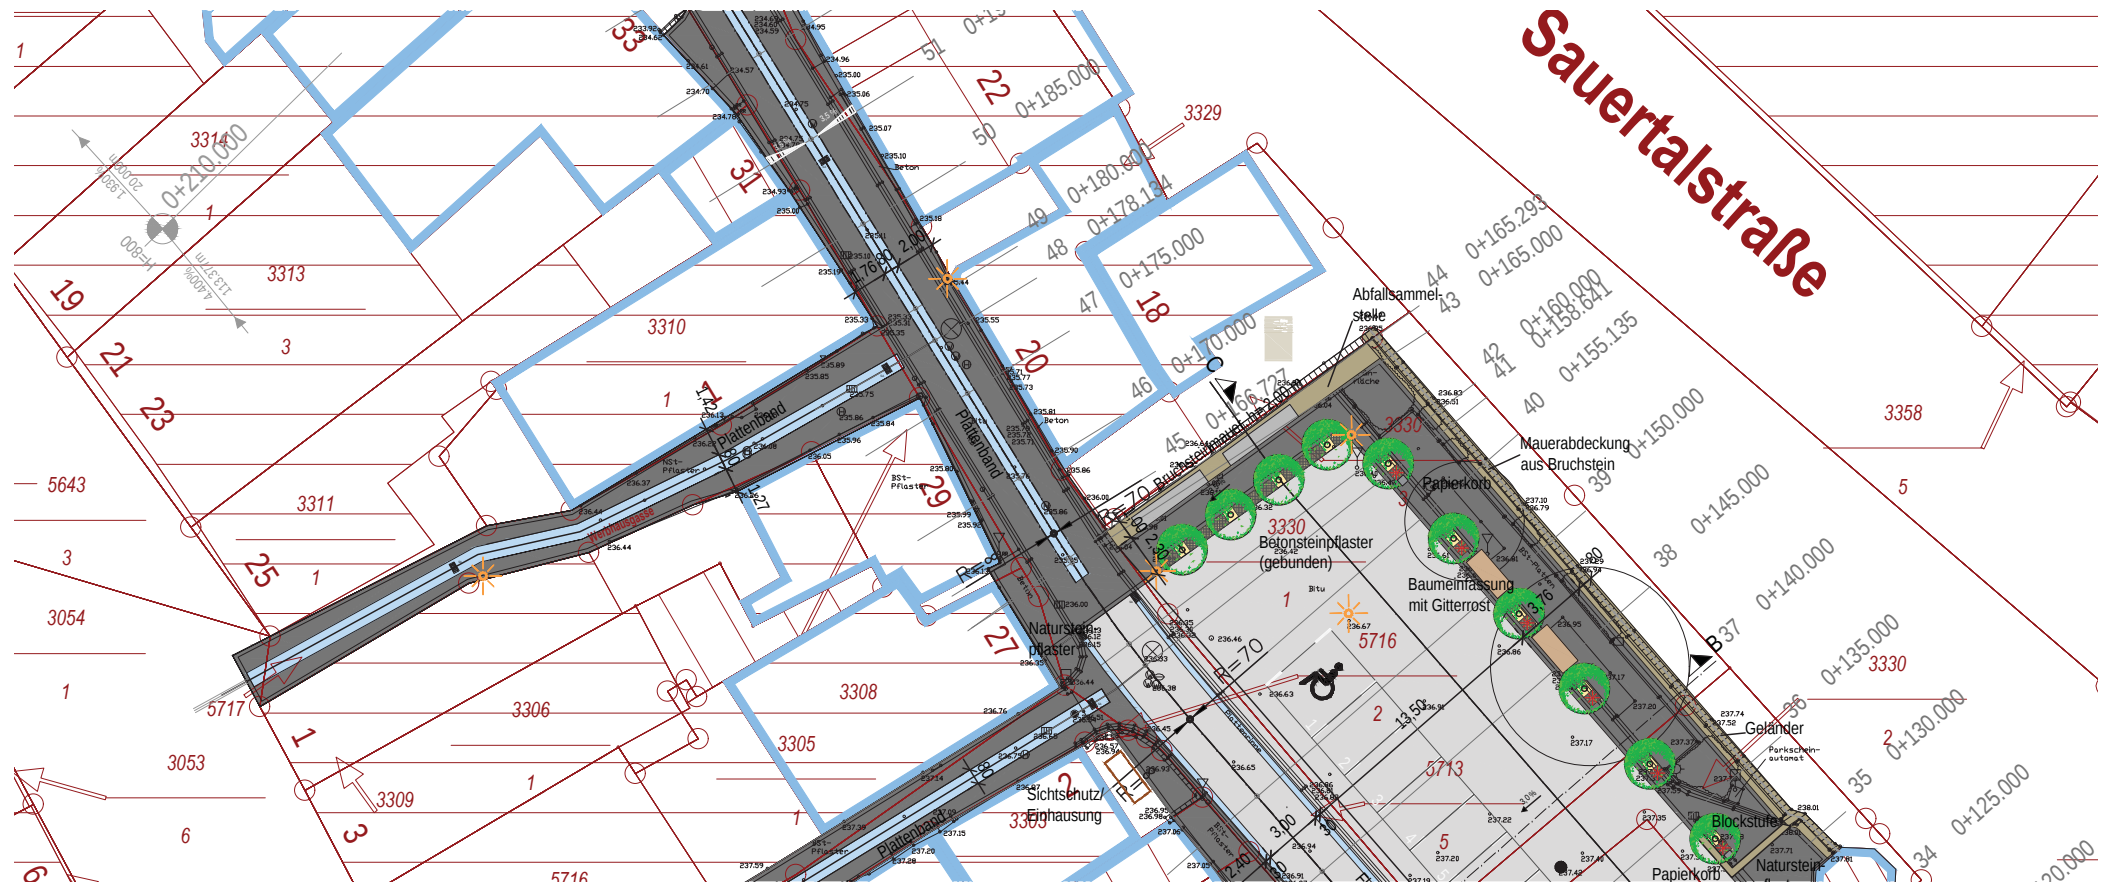


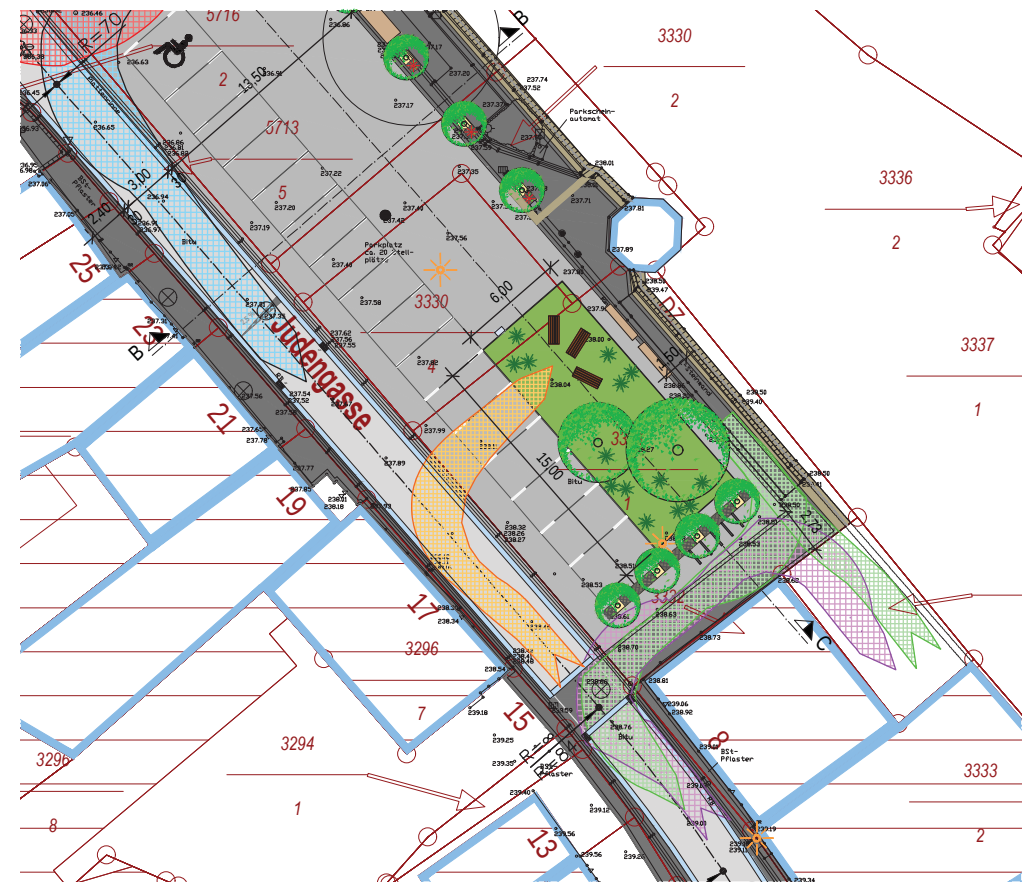

NÖRDLICHE JUDENGASSE

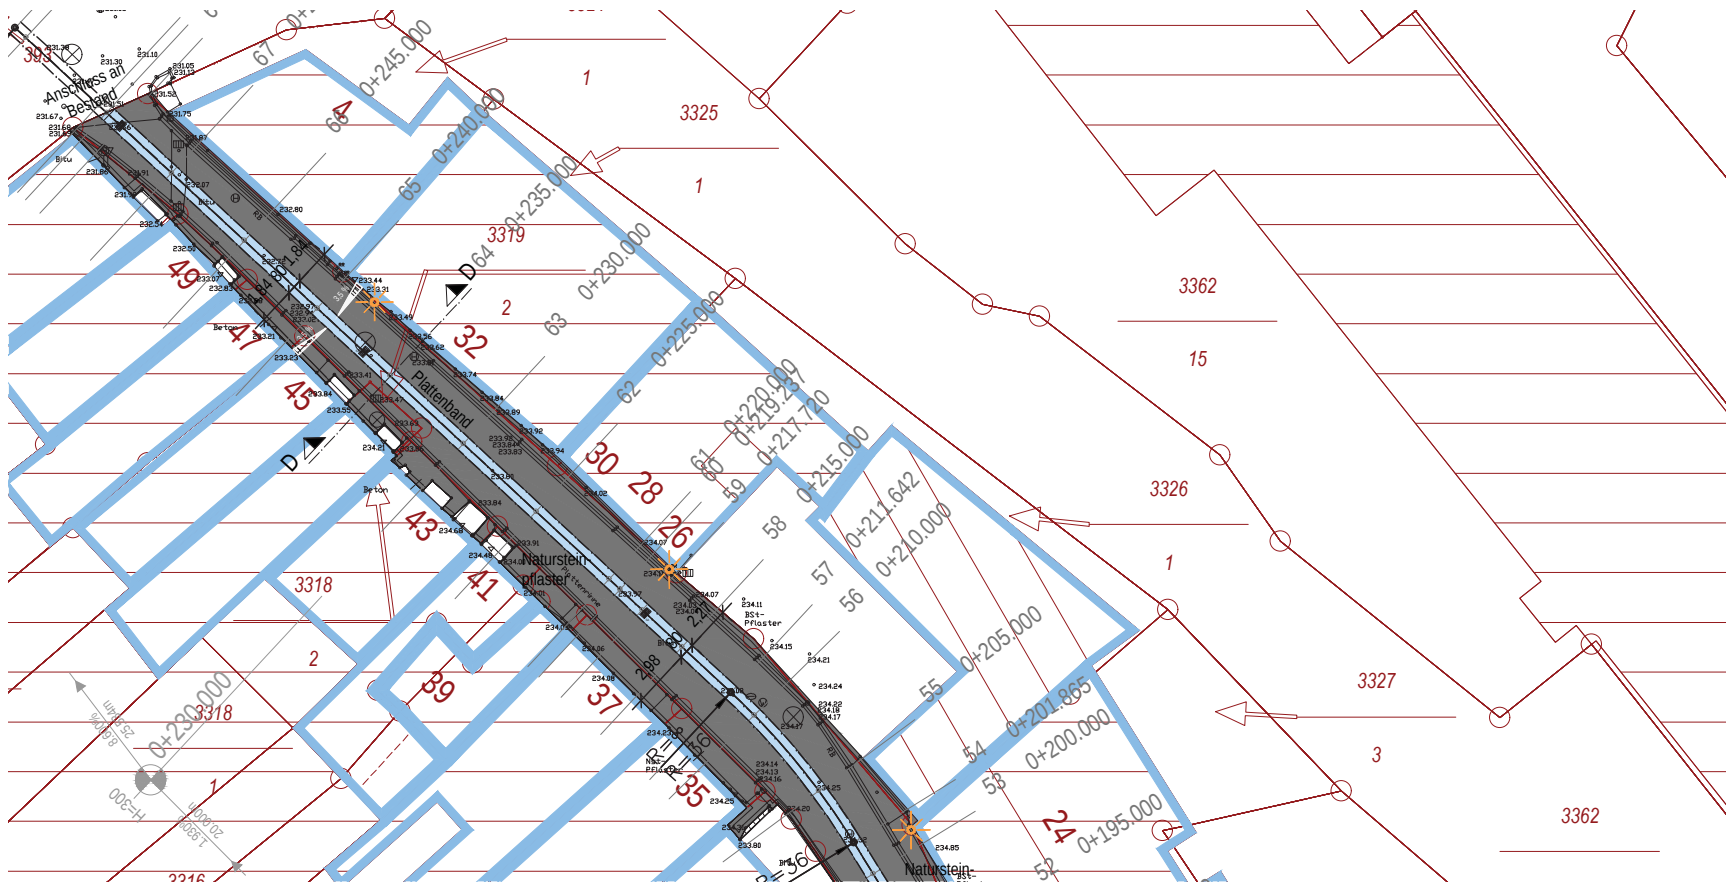

QUERSCHNITT WERBHAUSGASSE UND SCHUSTERÄHLCHEN

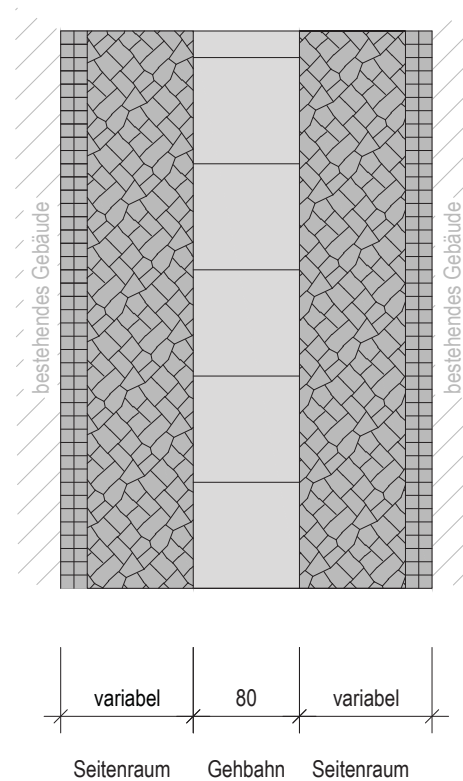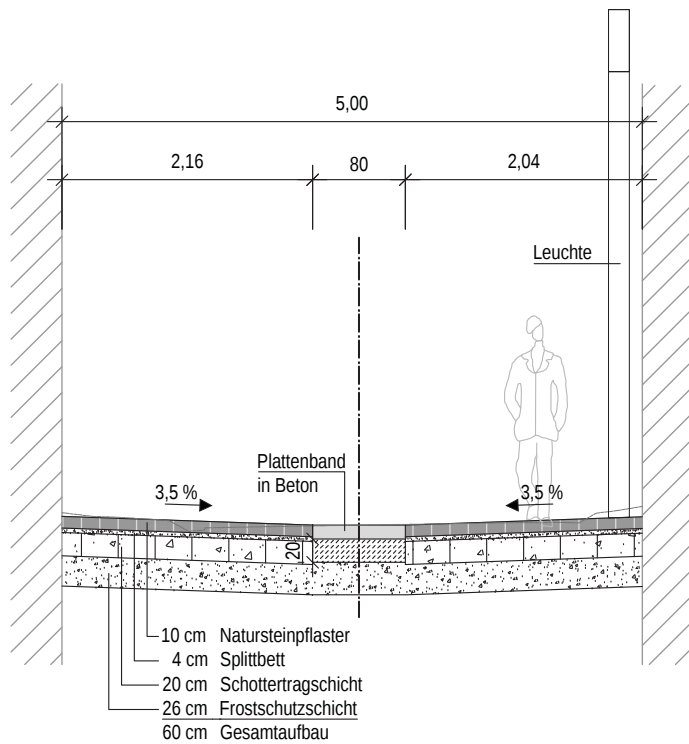


ENTSORGUNGSSTATION




ENTSORGUNGSSTATION

Ansicht Bruchsteinmauer
Maßstab 1: 50

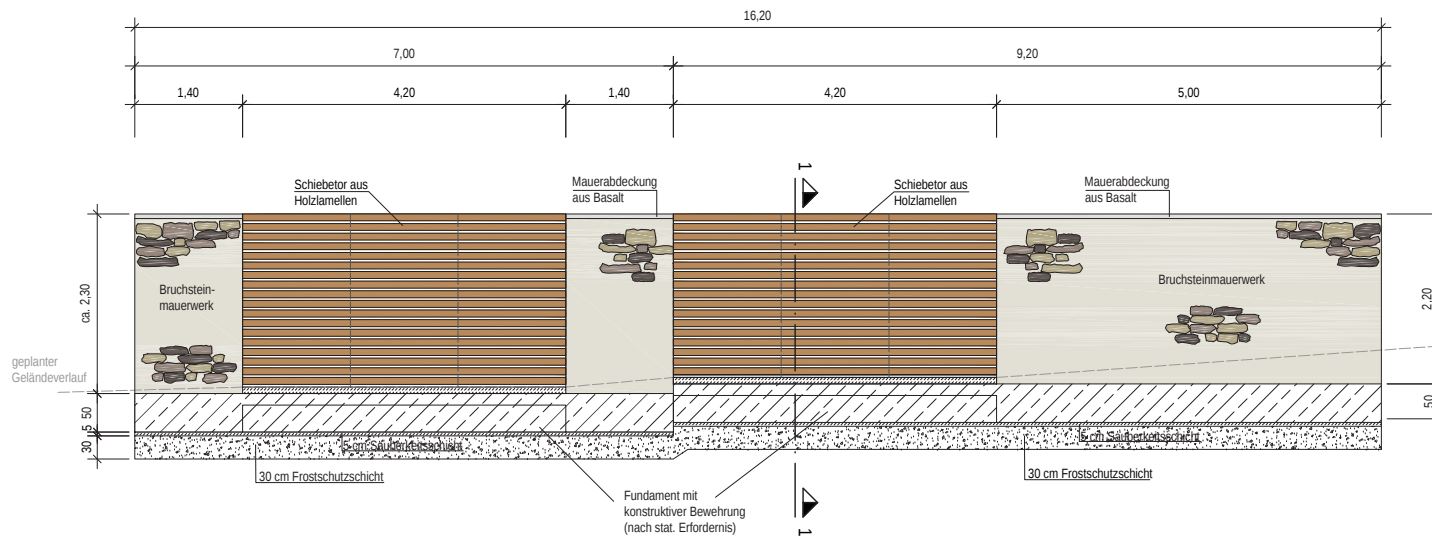

Schnitt 1-1
Maßstab 1: 20

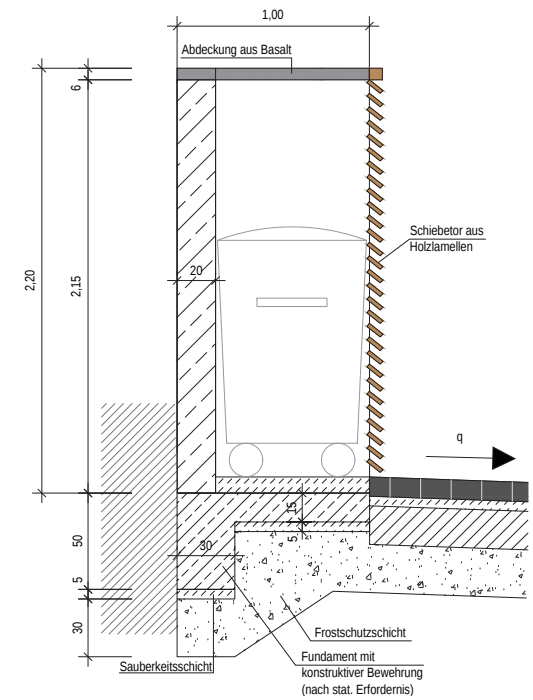







BAUMDACH



PLATANUS X HISPANICA



MORUS ALBA 'FRUITLESS', MAULBEERBAUM

KELLEREIGÄRTCHEN



BEISPIELE PFLEGEEXTENSIVER STAUDENMISCHPFLANZUNG
FÜR DIE INNENSTADT

MATERIALITÄT OBERFLÄCHEN




BRÜSTUNGSGELÄNDER



FÜLLSTABGELÄNDER, FARBBESCHICHTET



EDELSTAHL

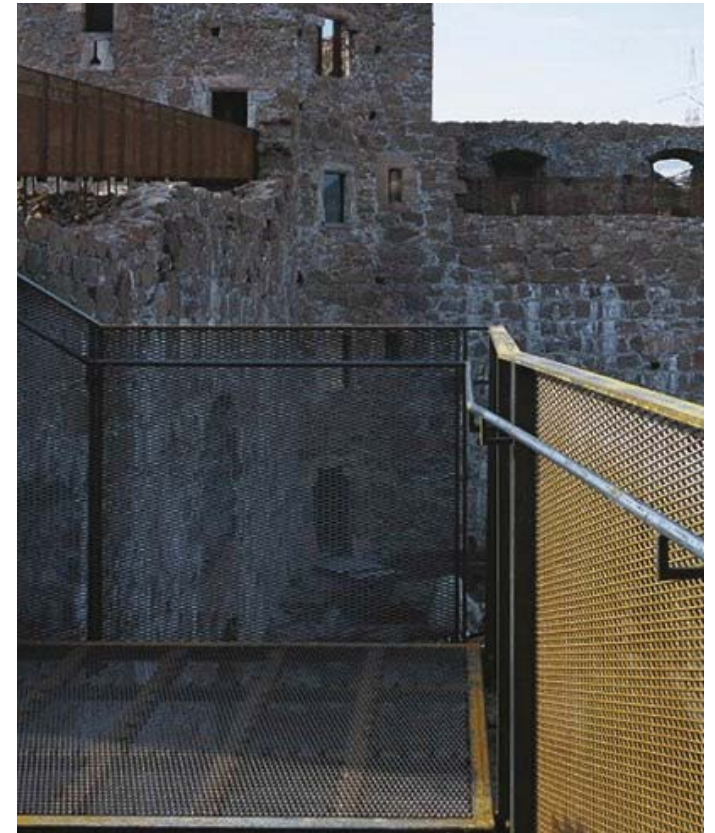

WEITERER PROJEKTABLAUF (VORL.)

- Ausführungsplanung / Ausschreibung Juni 2016
- Ausschreibung Juli 2016
- Baubeginn 1. Teilabschnitt, nördliche Judengasse Oktober 2016
- 2. Teilabschnitt, Platzfläche Stadtbalkon / Kellereiplatz nach Sanierung Stadtmauer
- 3. Teilabschnitt, südl. Judengasse, Elisabethenstraße nach Sanierung Stadtmauer
- Fertigstellung Gesamtvorhaben Ende 2017