




BESTUHLUNGSPLAN FÜR DEN NEUEN WORKSHOP- RAUM

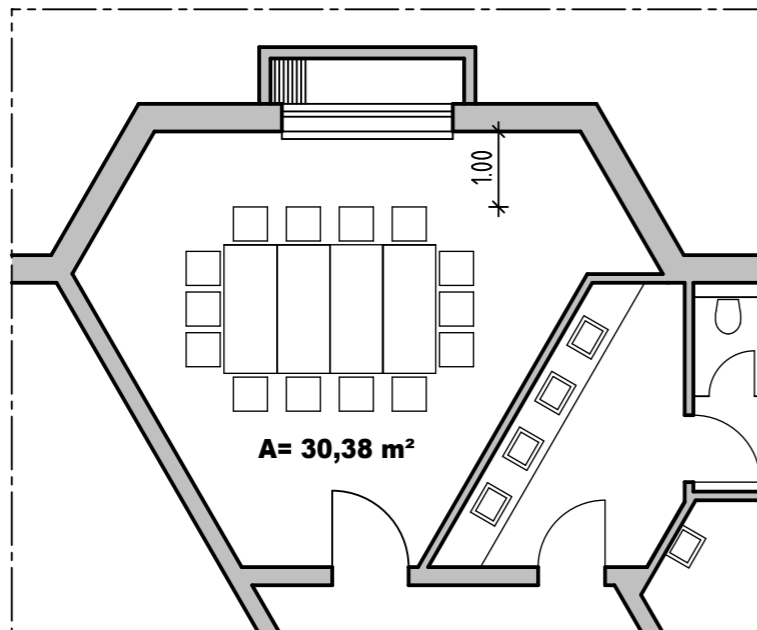


Variante 1 4 Tische
14 Stühle

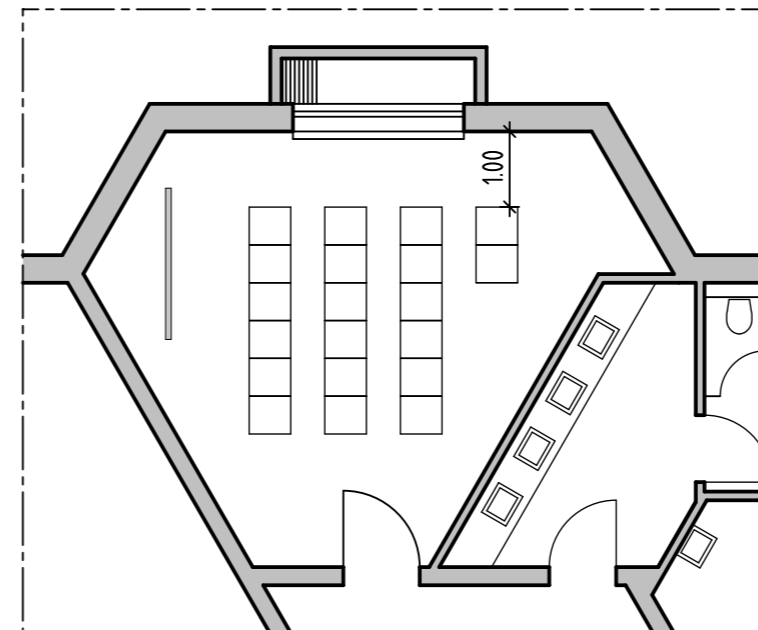

Variante 2 20 Stühle

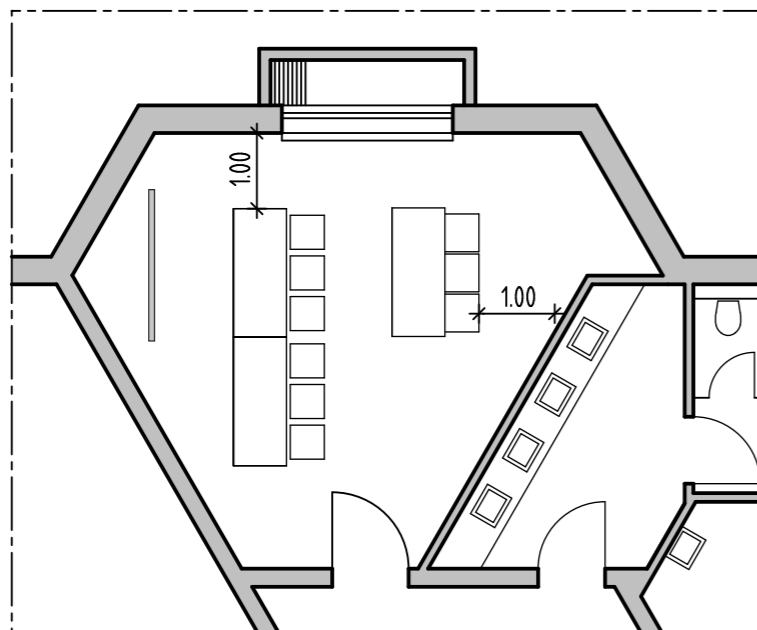


Variante 3 3 Tische
9 Stühle

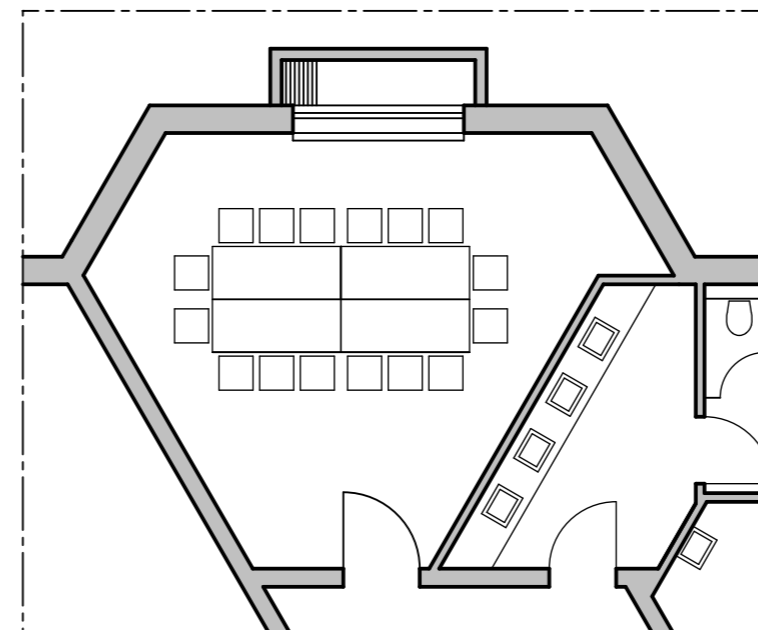

Variante 4 4 Tische
16 Stühle

Dipl. Ing. Volker Simon
Architekt - Stadtplaner

Steinweg 34 - Schlossarkaden - 56410 Montabaur
Tel.: 02602 / 916853 - Fax: 02602 / 916882
Mobil : 0177 / 5955663
info@architektsimon.de www.architektsimon.de

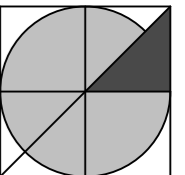

Projektnummer: 03-17		Darstellung:	
Format: Din A 3		Größe: 27.9 / 42.0 cm	
Plannr.: 01		Maßstab: 1:100	
Name:		Datum:	
gez.: scw	15.08.07	Bauherr: Stadt Montabaur Konrad-Adenauer- Platz 56410 Montabaur	
ges.:			