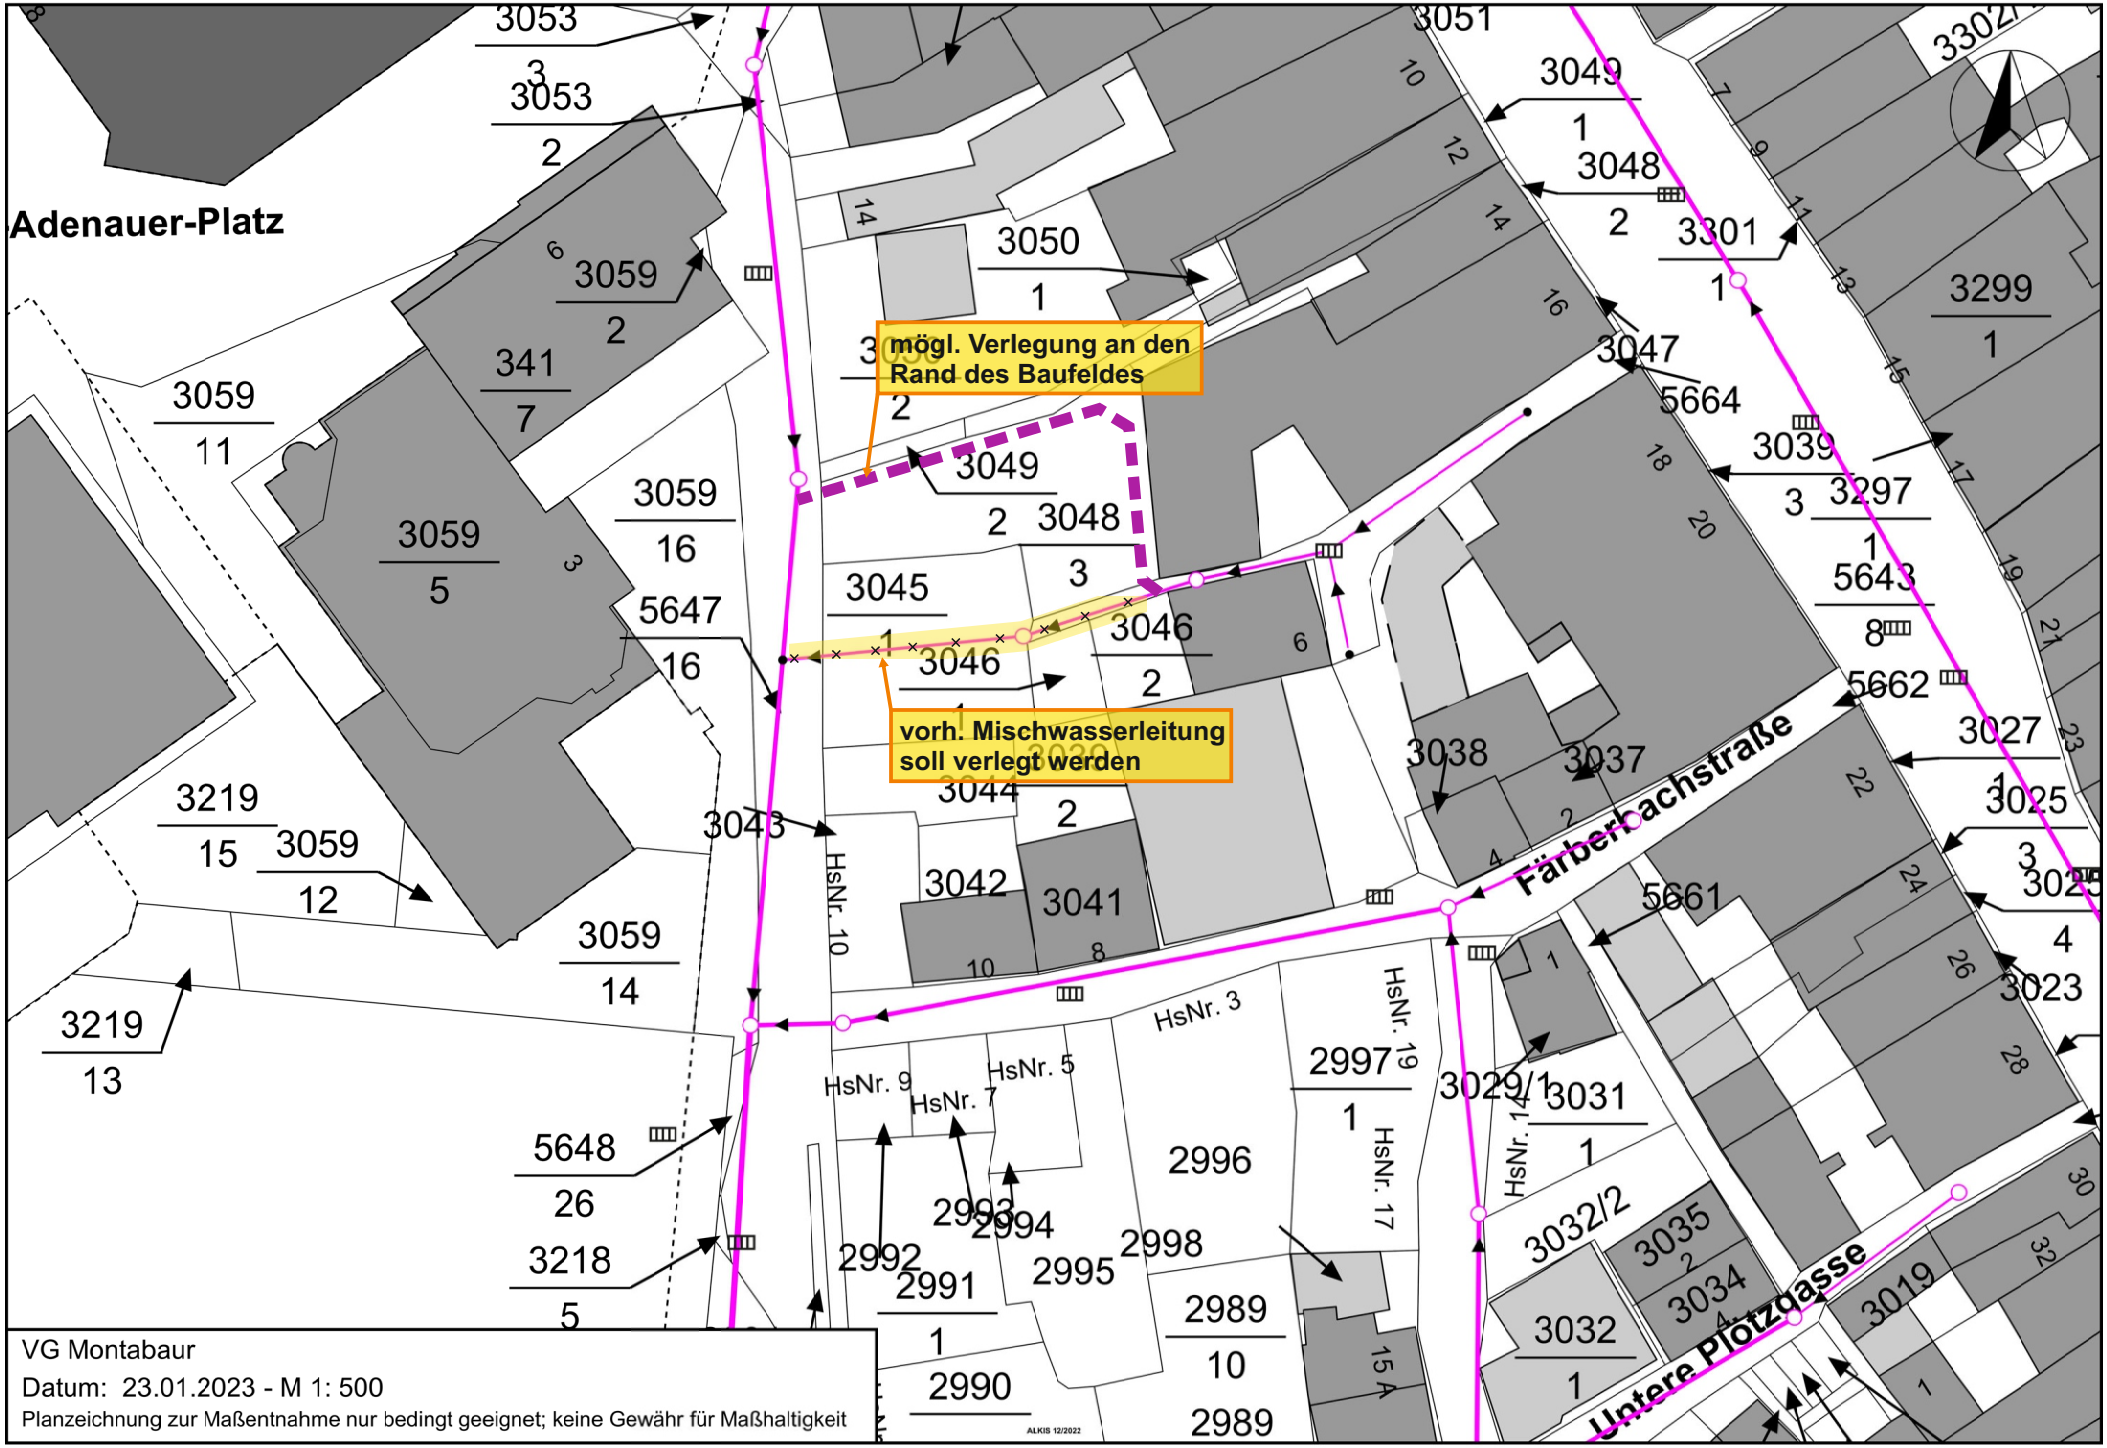
Adenauer-Platz
mögl. Verlegung an den Rand des Baufeldes
vorh. Mischwasserleitung soll verlegt werden
Färberbachstraße
Untere Plötzgasse
HsNr. 10
HsNr. 9
HsNr. 7
HsNr. 5
HsNr. 3
HsNr. 19
HsNr. 17
HsNr. 14
3053/3
3053/2
3059/6
3059/2
341/7
3059/11
3059/5
3059/3
3059/16
5647/16
3219/15
3059/12
3059/14
3219/13
5648/26
3218/5
3050/1
3050/2
3049/1
3048/2
3051
3301/1
3047
5664
3039/3
3297/1
3299/1
3045/1
3046/1
3046/2
3048/3
3049/2
3044/2
3043
3042
3041
3038
3037
5643/8
5662
3027/1
3025/3
3025/4
3023
5661
2997/1
3029/1
3031/1
3032/2
3035/2
3034/4
3032/1
3019/1
2996
2993
2994
2992
2991/1
2995
2998
2989/10
2989
2990
15 A
VG Montabaur
Datum: 23.01.2023 - M 1: 500
Planzeichnung zur Maßentnahme nur bedingt geeignet; keine Gewähr für Maßhaltigkeit
ALKIS 12/2022