MdL 1:100 MdH 1:100	A-Nr.: 17225TM	Vermessungsbüro **Dipl. Ing. Stefan Neuroth** Öffentl. best. Vermessungsingenieur Elgendorfer Straße 4 **56410 Montabaur** Tel.: 02602/15760 Fax: 02602/157630
Gemarkung: Montabaur		
Flur: 17	verschiedene	
Bauvorhaben: Hospitalstraße		
Bauherr: Stadt Montabaur		
Geländeprofil 2		Montabaur, den 03.11.2017
		Bearbeiter: S. Christ

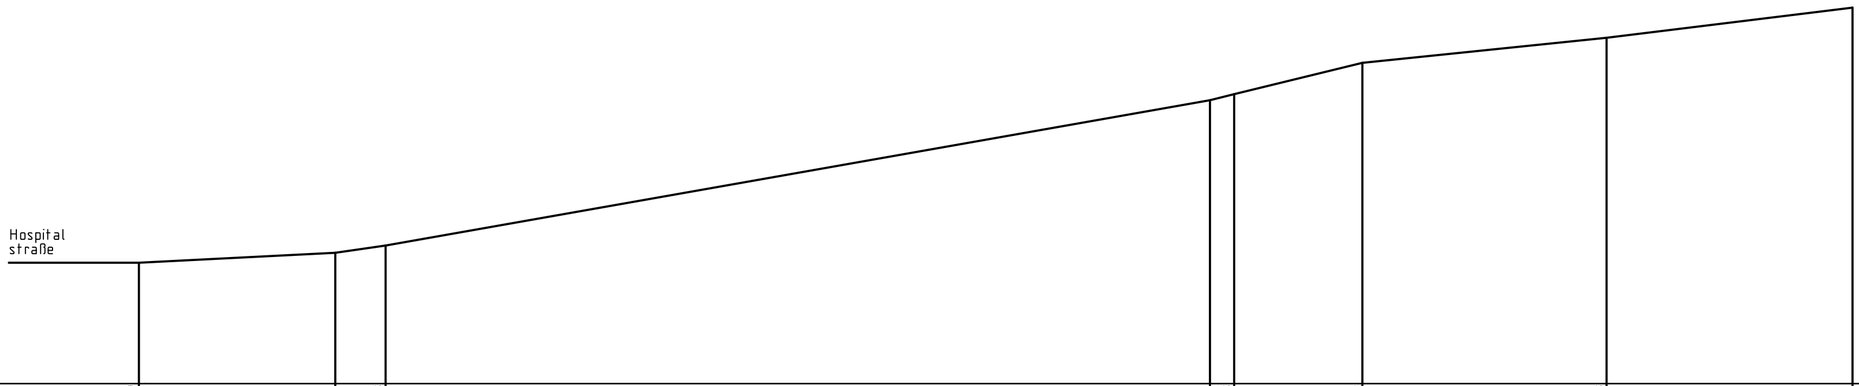

230.00m ü.NN

Geländehöhe	232.79	233.02	233.18	236.54	236.68	237.40	237.98	238.67		
Station	0.00	4.53	5.69	24.70	25.26	28.21	33.84	39.52		